


厨房出口

厨房入口

従業員出入口

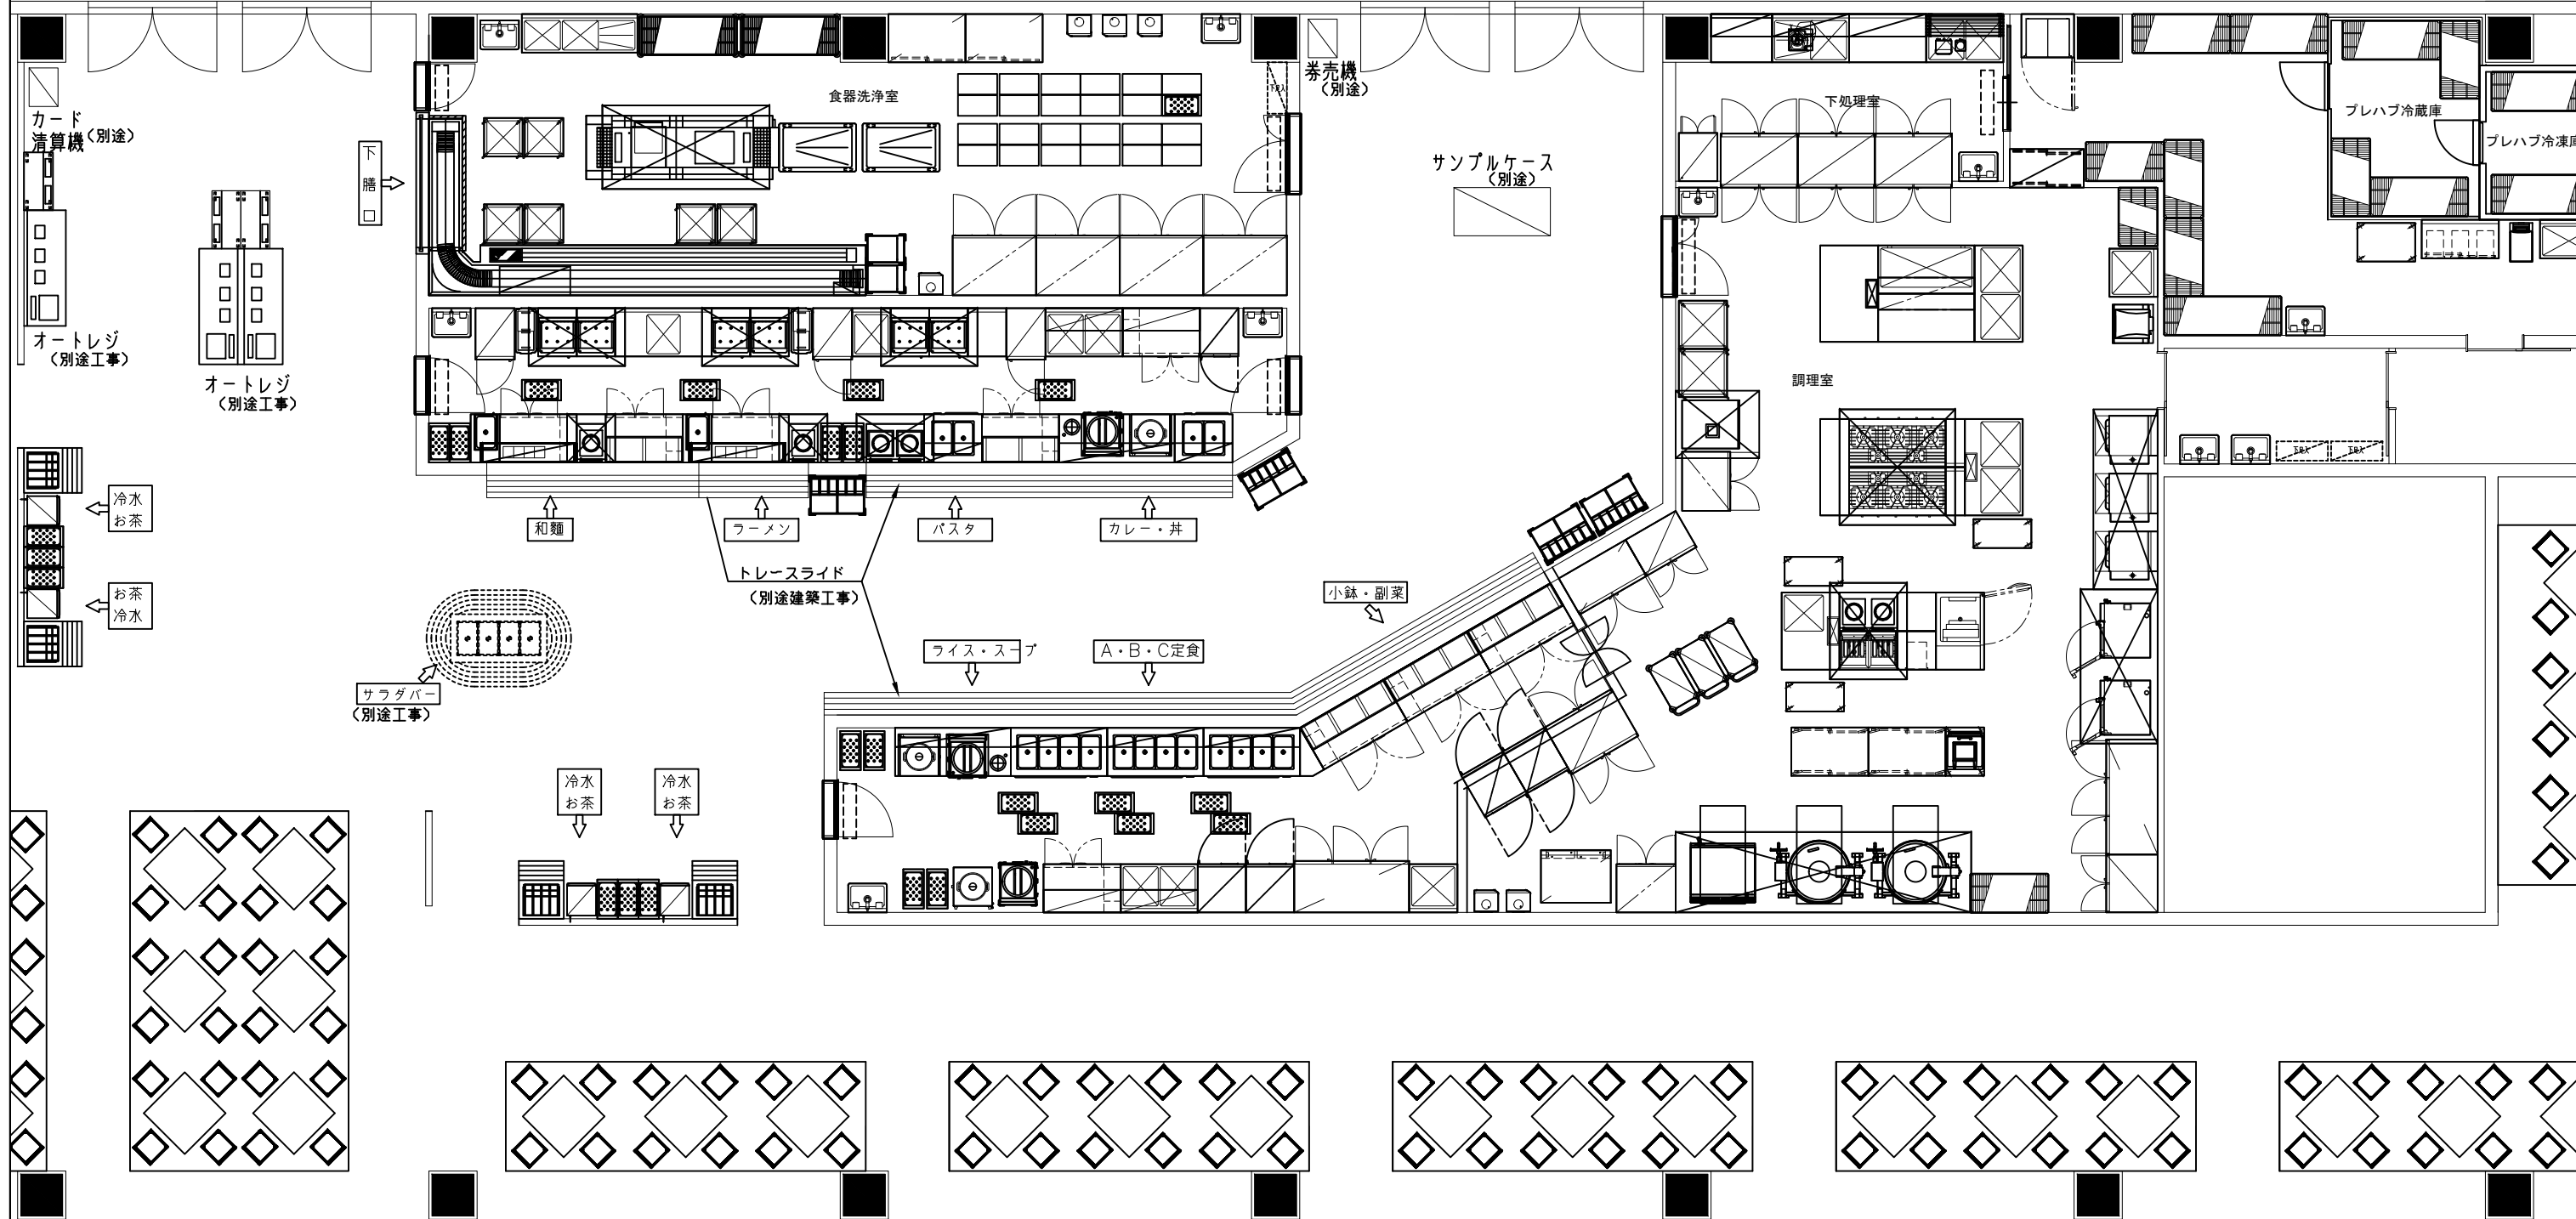

【注意】 厨房室の壁は不燃構造で仕上げることを前提に設計しています。
 不燃構造部分（法的な区分は請負者の確認が必要）
 厨房室の床は防水対策を講ずることを前提に設計しています。
 厨房機器に対して有効な給排気量が確保されているものとします。

業務用総合厨房機器メーカー 株式会社 マルゼン MARUZEN CO., LTD.	変更事項 ALTERATION	尺度 SCALE A1:1/100	日付 DATE	図番 DRAWING No.	工事名 TITLE 某事業所給食 1000食/日	納品日 DATE OF DELIVERY
		検図 CHECK	設計 DESIGN	製図 DRAW	営業担当 CHARGE	図面名称 DRAWING CORD 平面図